

Anlage 1.3

**Geplante Bushaltestelle
der Stadt Borgholzhausen
Abs. 1.1, Stat. 0,455, links**

Kreuzungsbereich
L 785 / Am Teuto /
Kurt-Nagel-Straße

L 785, Abs. 1.2 u. K 23, Abs. 5 = BA 2

K 23, Abs. 5


L 785, Abs. 1.1

Baulängen:
L 785, Abs. 1.1 (BA 1) = ca. 1.172, 00 m
L 785, Abs. 1.2 (BA 2) = ca. 180, 00 m
K 23, Abs. (BA 2) = ca. 130, 00 m

L 785, Abs. 1.1 u. 1.2 = Versmolder Straße

K 23, Abs. 5 = Hesselteicher Straße



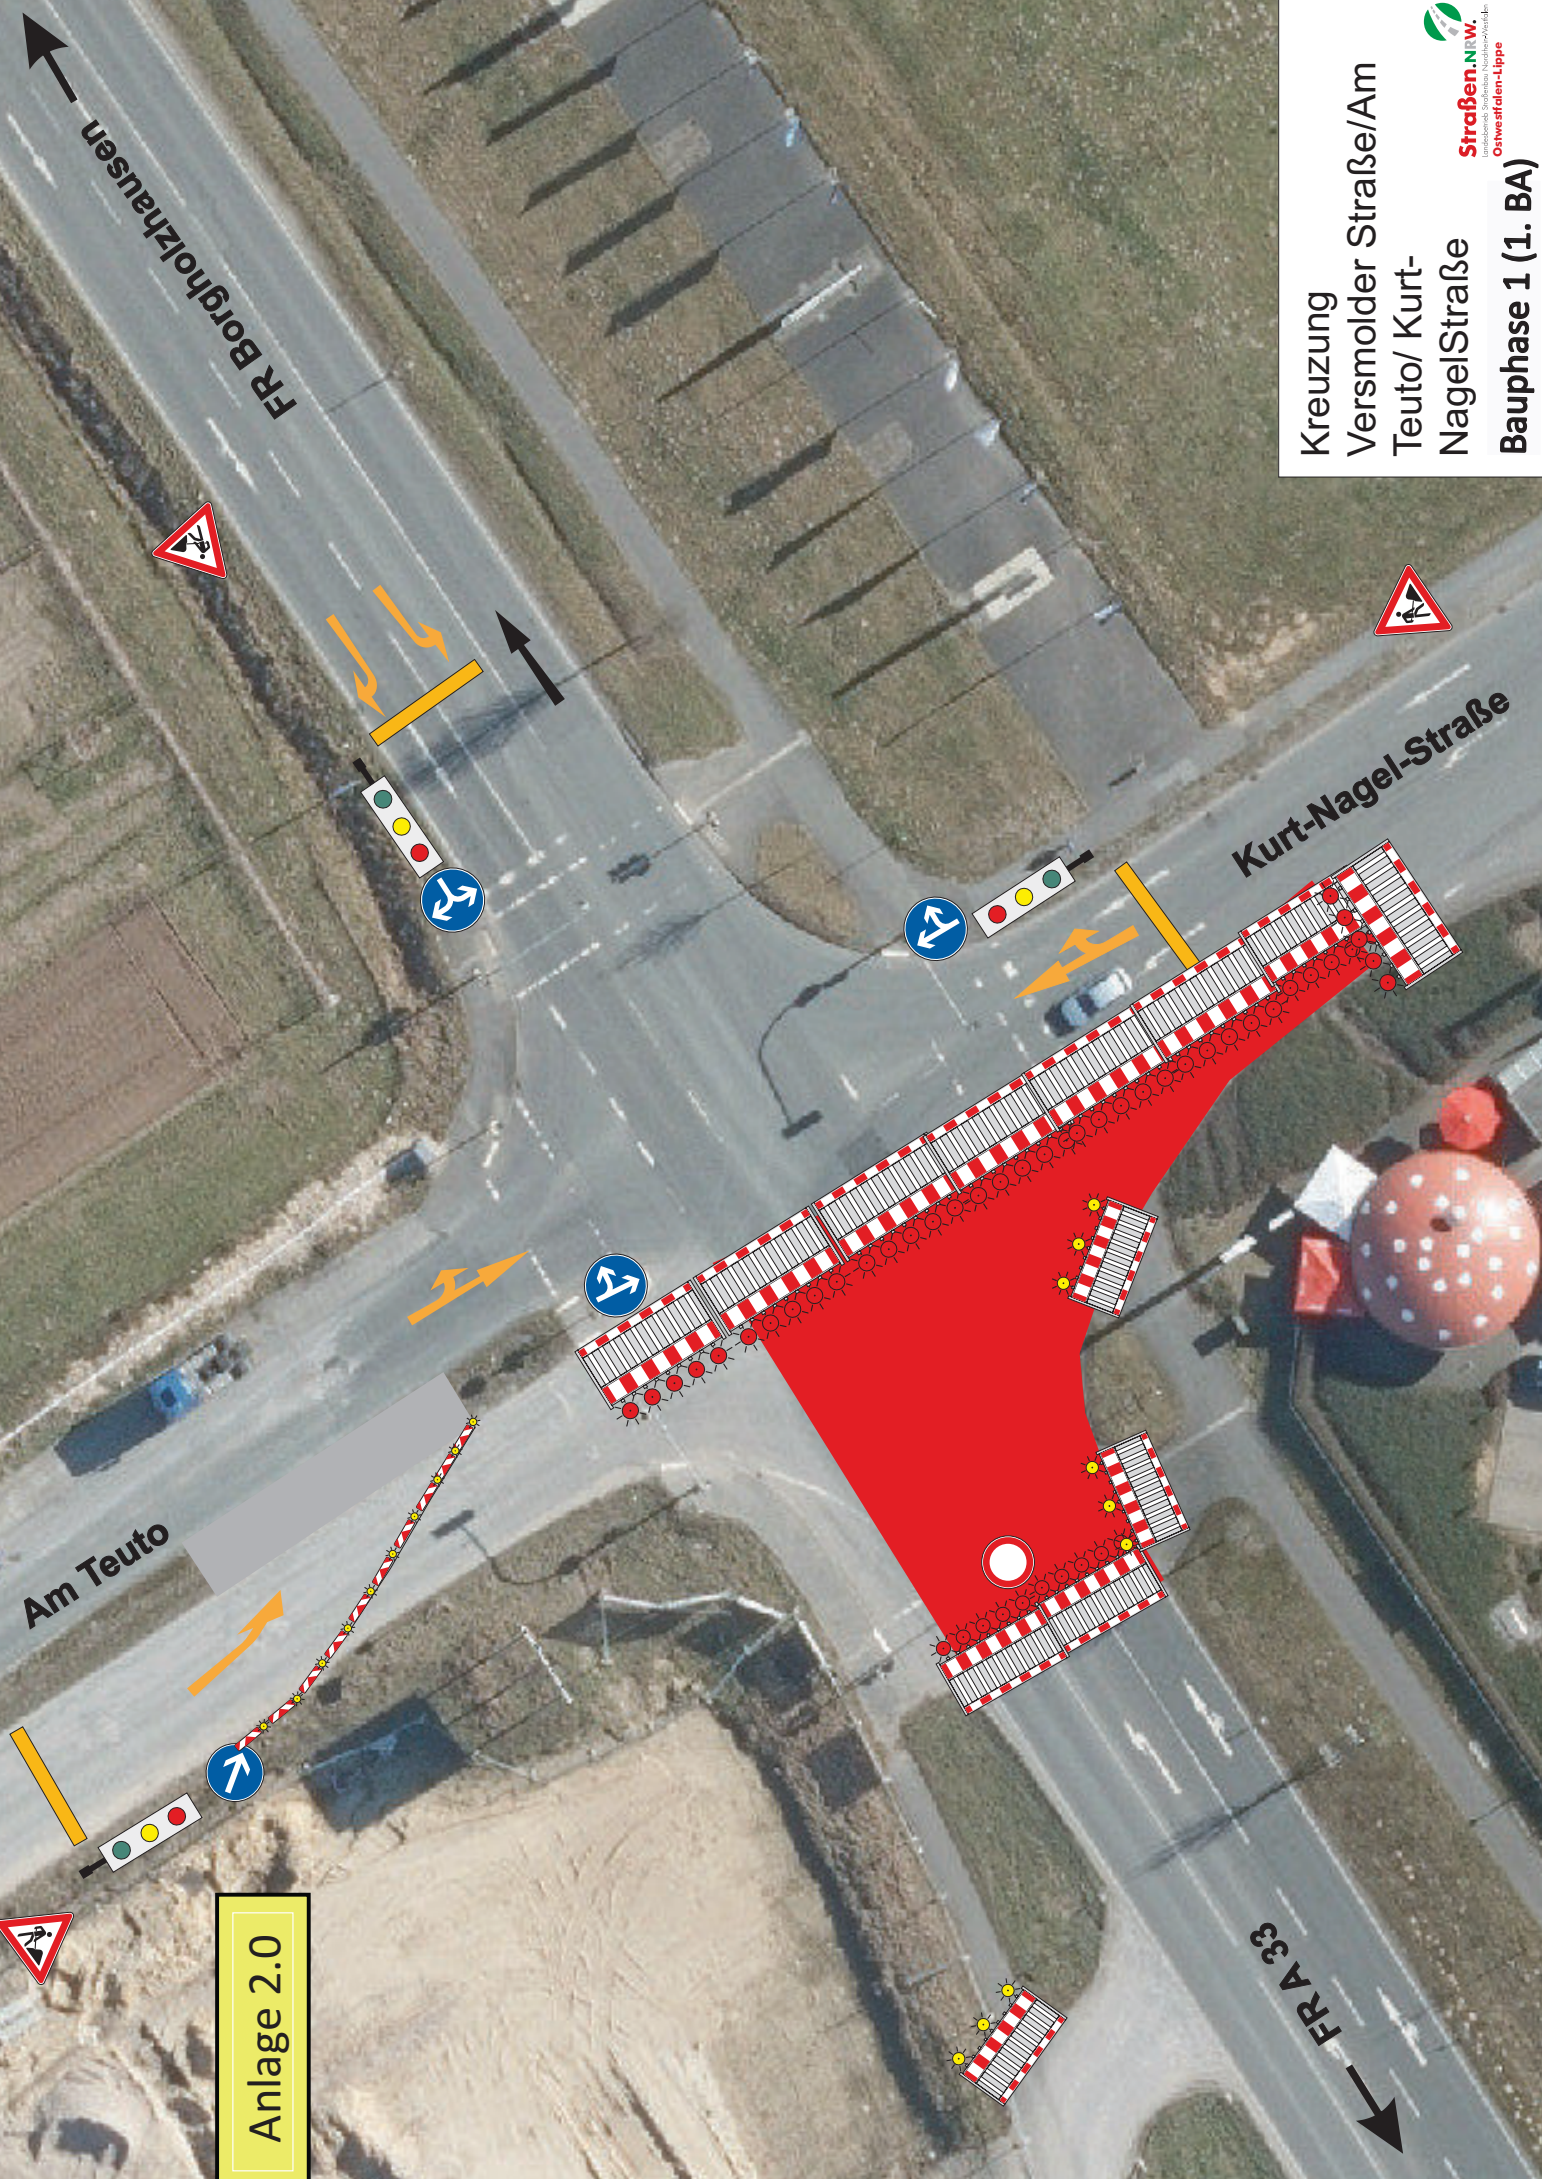

FR Borgholzhausen

Am Teuto

Kurt-Nagel-Straße

FR A 33

Kreuzung
Vermolder Straße/Am
Teuto/ Kurt-
Nagelstraße
Bauphase 1 (1. BA)



Anlage 2.1

Am Teuto


FR Borgholzhausen

Kurt-Nagel-Straße




FR 433

Kreuzung
Vermolder Straße/Am
Teuto/ Kurt-
Nagelstraße
Bauphase 2 (1. BA)

Straßen.NRW
Ostwestfalen-Lippe

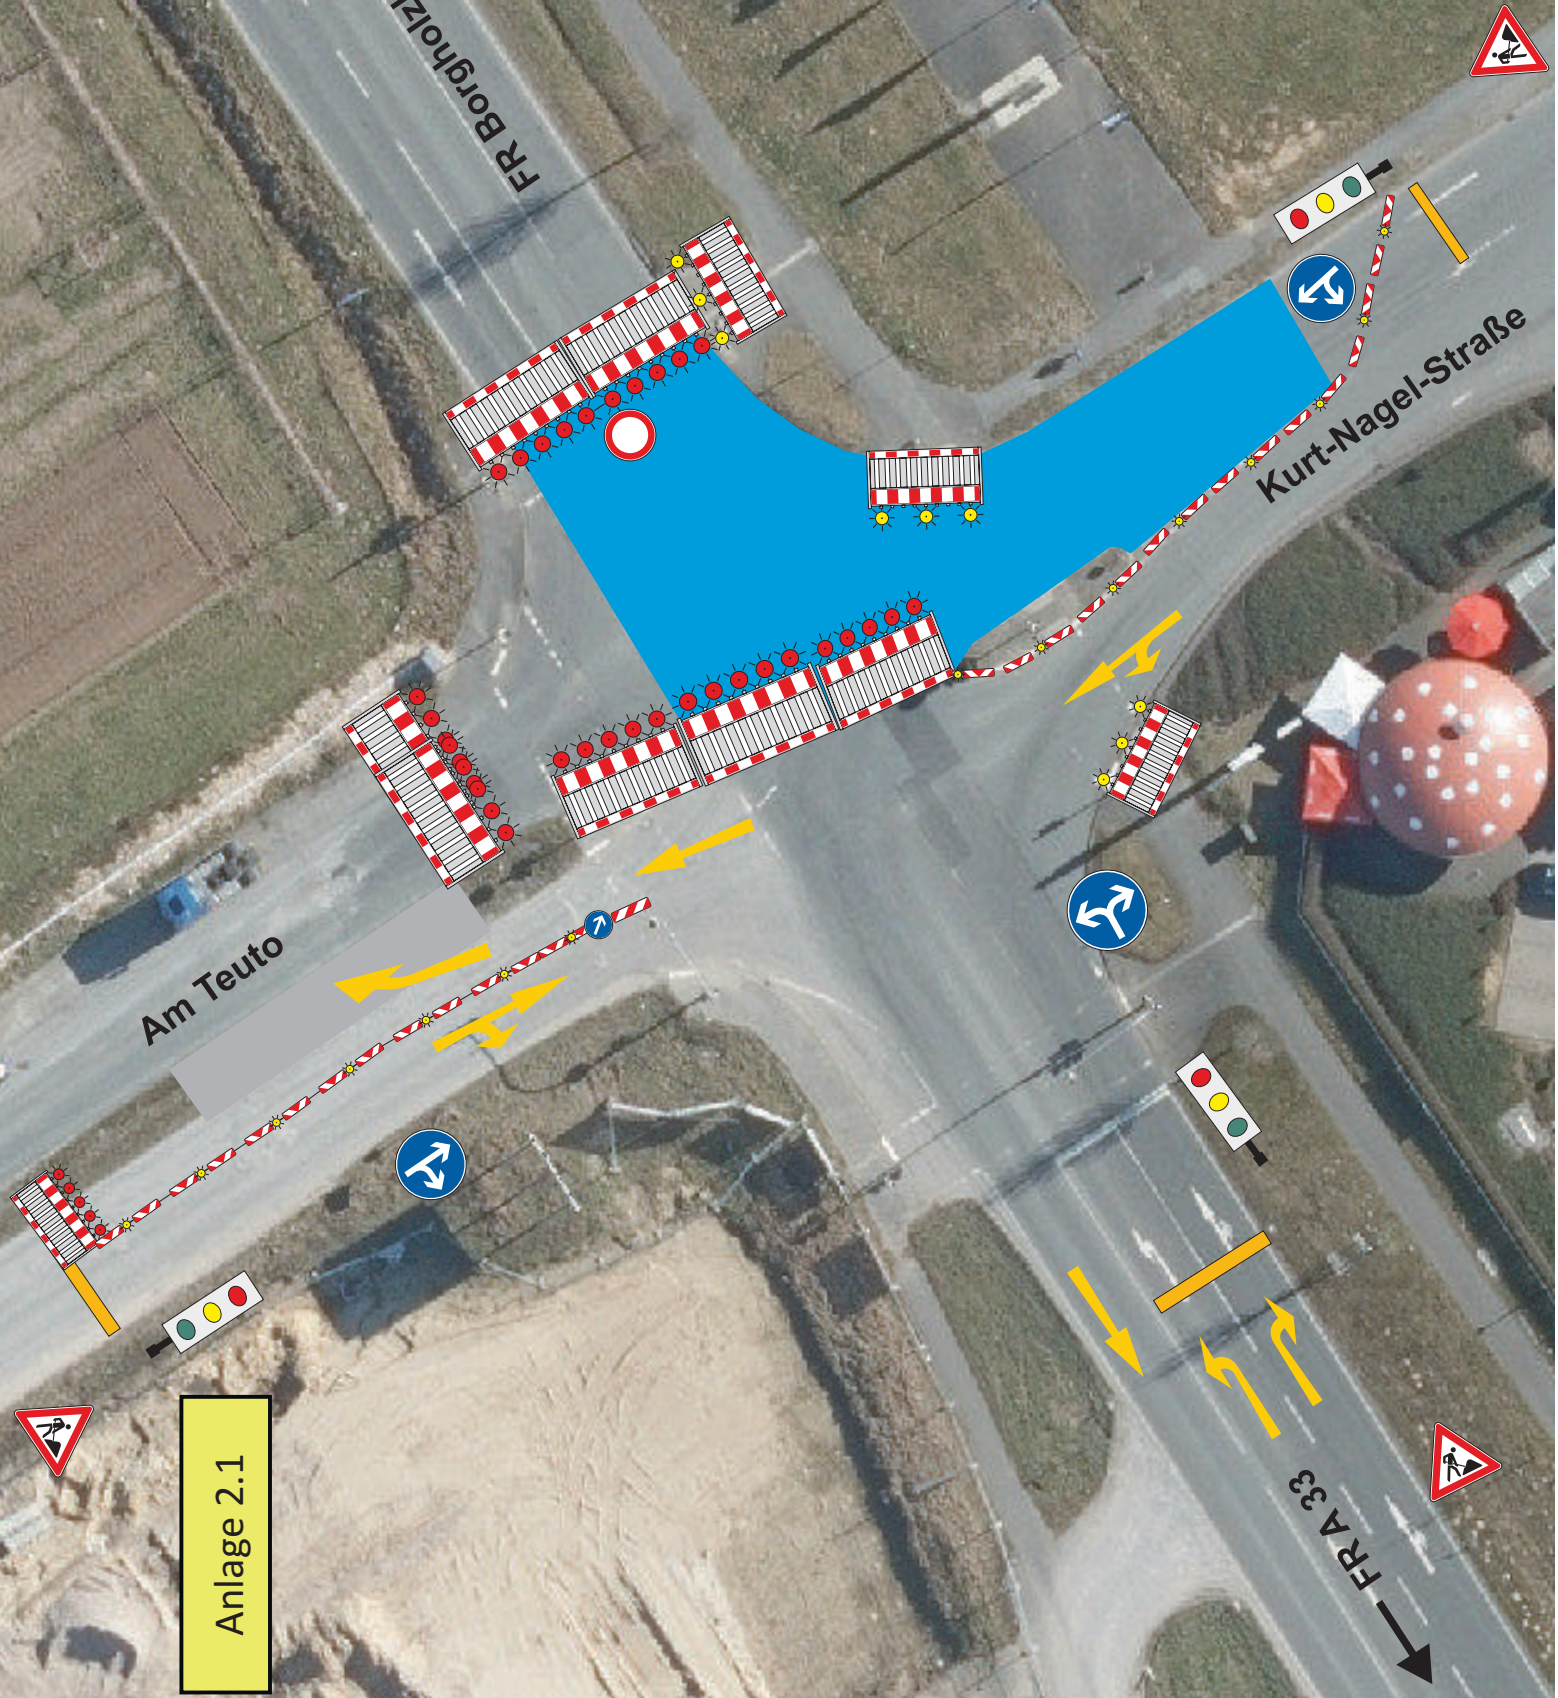

Anlage 2.2

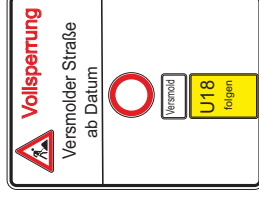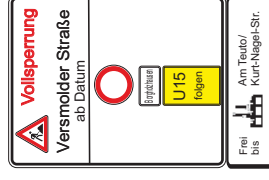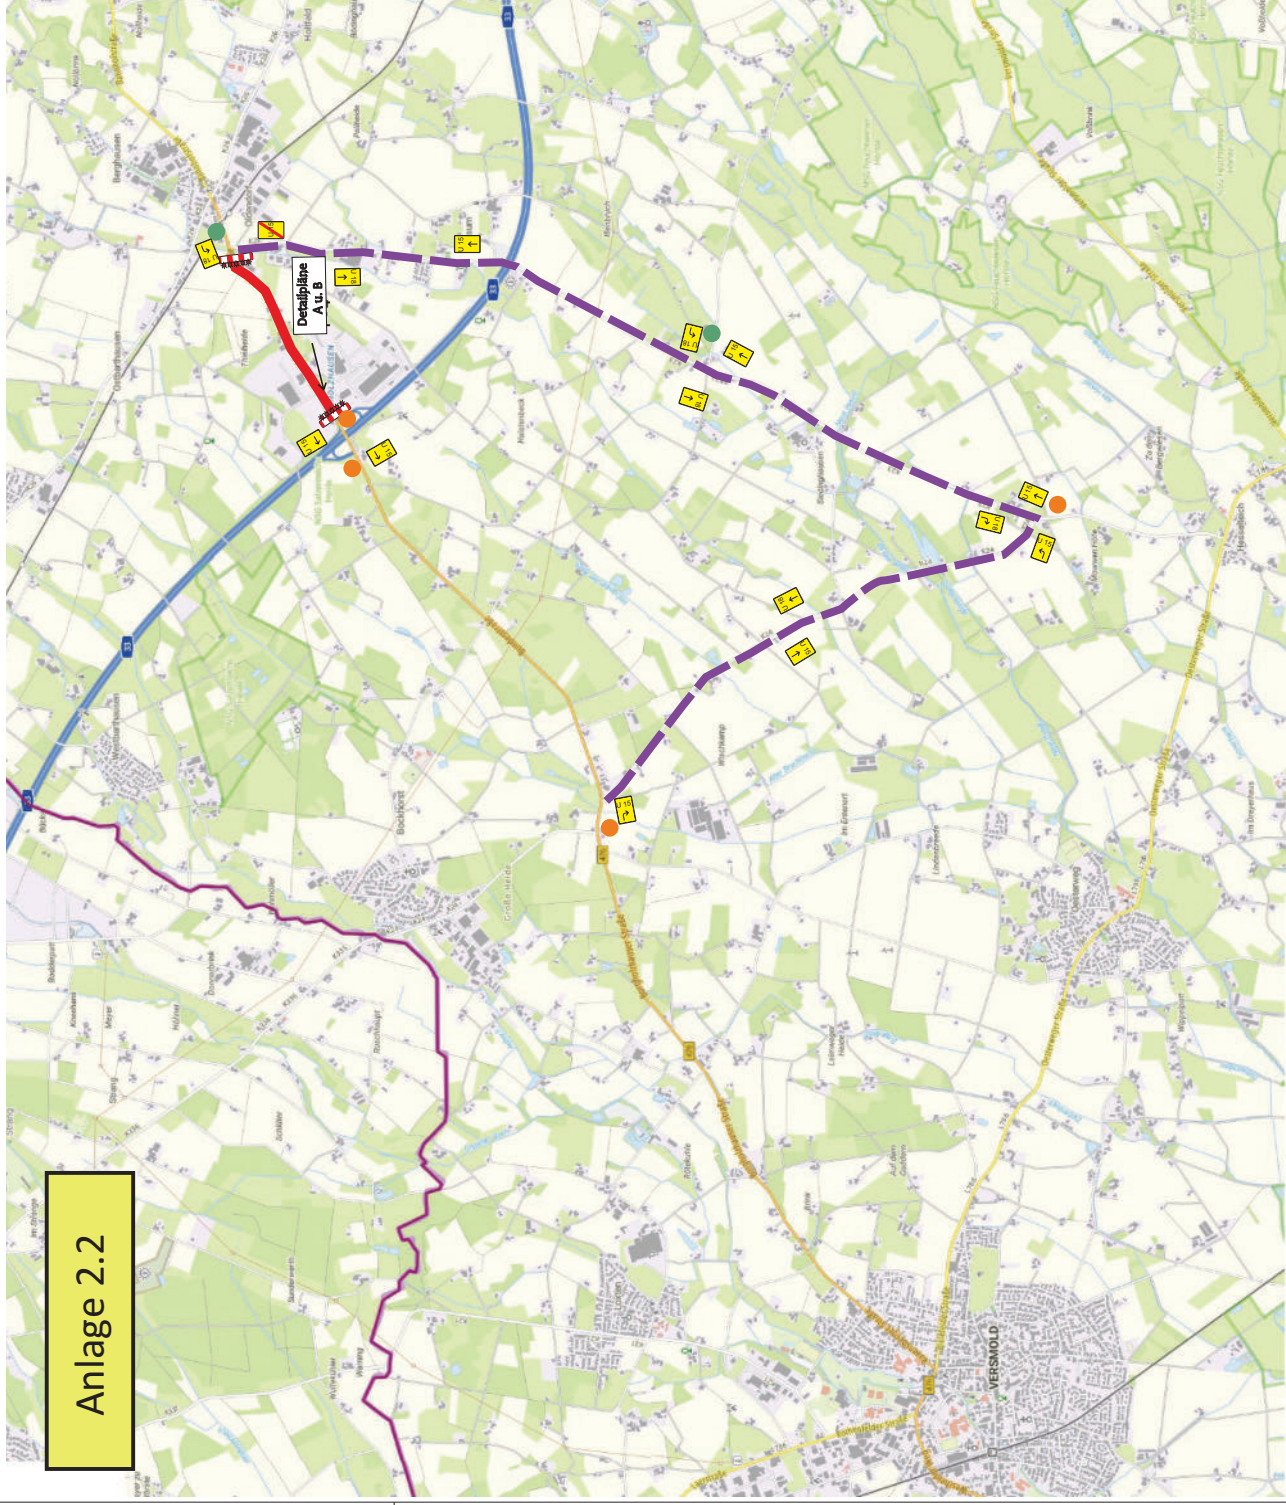

● Standort

● Standort

Umleitungsstrecke während des 1.BA

L 785 - Borgholzhausen

Deckenerneuerung
im Abs. 1, 1 und 1,2

Straßen.NRW.
 Landesbetrieb Straßenbau Nordrhein-Westfalen
 Ostwestfalen-Lippe

**1. Bauabschnitt
Decken-/Radwegsanierung**

Zusätzliche Strecke
durch Umleitung
1.380 m

L 785 Borgholzhausen Deckensanierung 1.BA

Radfahrer- bzw. Fußgängerumleitung





Straßen.NRW.


Landesbetrieb Straßenbau Nordrhein-Westfalen

Ostwestfalen-Lippe


Anlage 2.4

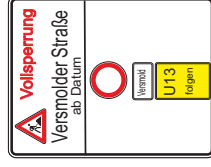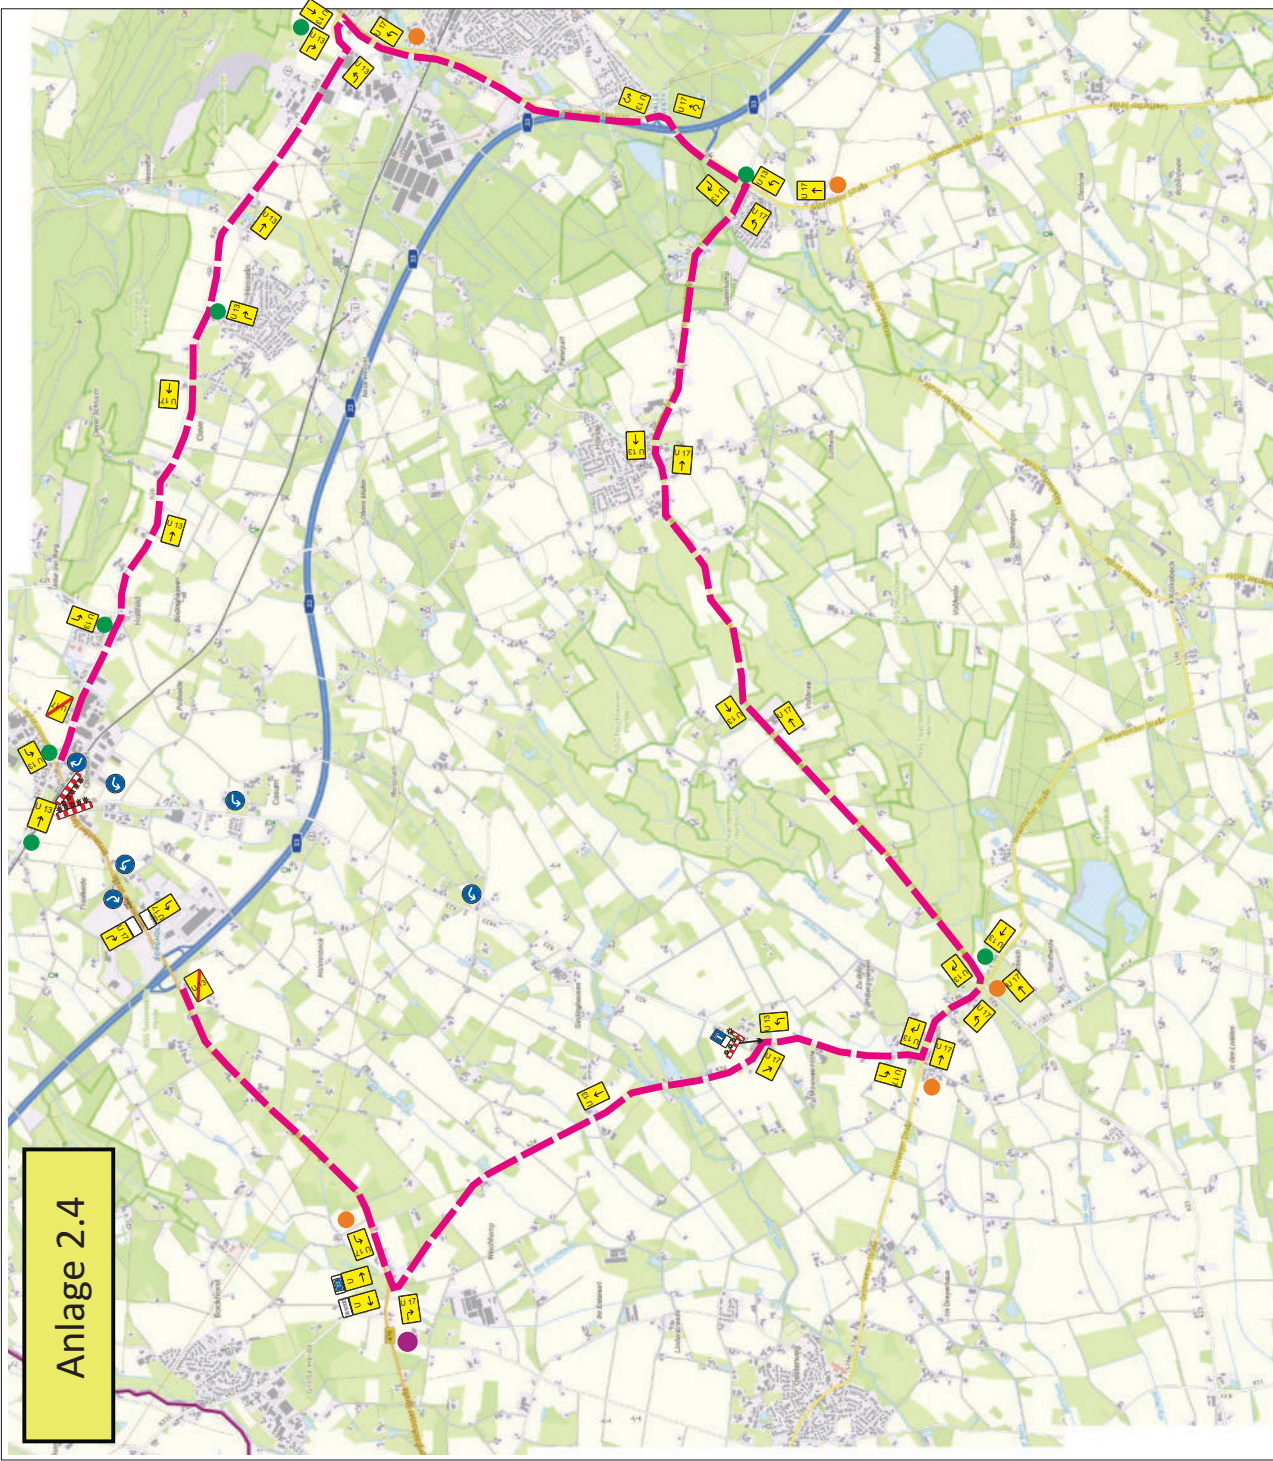

● Standort

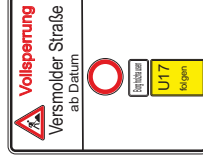

● Standort

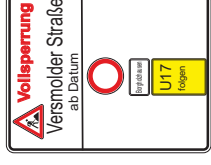

● Standort

Umlenkungsplan für den 2. Bauabschnitt von Hesselteicher Straße (K 23) bis Bahnübergang

Verkehrskonzept

- NUR FÜR DIE AUSSCHREIBUNG -

L 785 Borgholzhausen

Deckenerneuerung im
Abschnitt 1,1 und 1,2

Anlage 2.5



Zusätzliche Strecke durch
Umleitung ca. 2.100 m

unbefestigter
Weg


Verkehrskonzept

- NUR FÜR DIE AUSSCHREIBUNG -

L 785 Borgholzhausen

Deckensanierung 2.BA

Radfahrer/Fußgängerumleitung

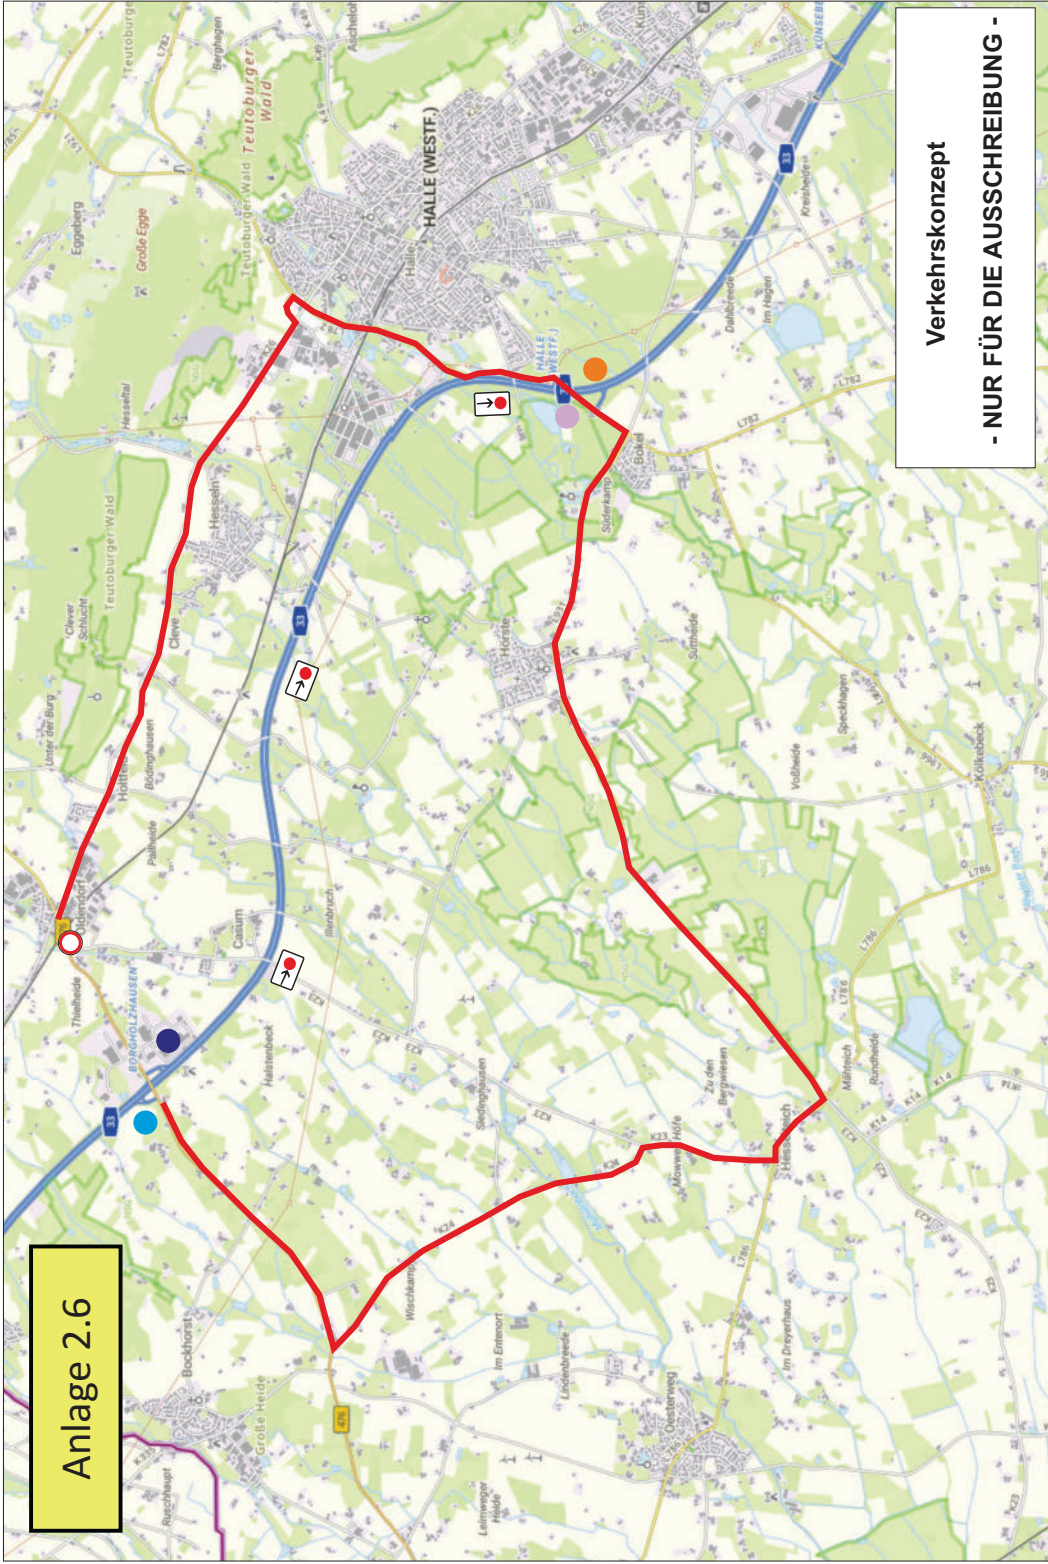

Umleitung 2. Bauabschnitt

A 33 FR Bielefeld



Frei bis
Datum von ... bis...
Borgholzhausen/ Versmold
- Borgholzhausen gesperrt
• folgen

A 33 FR Osnabrück



Datum von ... bis...
Borgholzhausen/ Versmold
- Borgholzhausen gesperrt
• folgen

A 33 FR Osnabrück



Beschilderung auf Autobahnen müssen
von der Autobahn AG angeordnet werden


A 33 FR Bielefeld



Datum von ... bis...
Borgholzhausen
• folgen

A33 AS Borgholzhausen/Versmold
Borgholzhausen gesperrt

Anlage 2.8

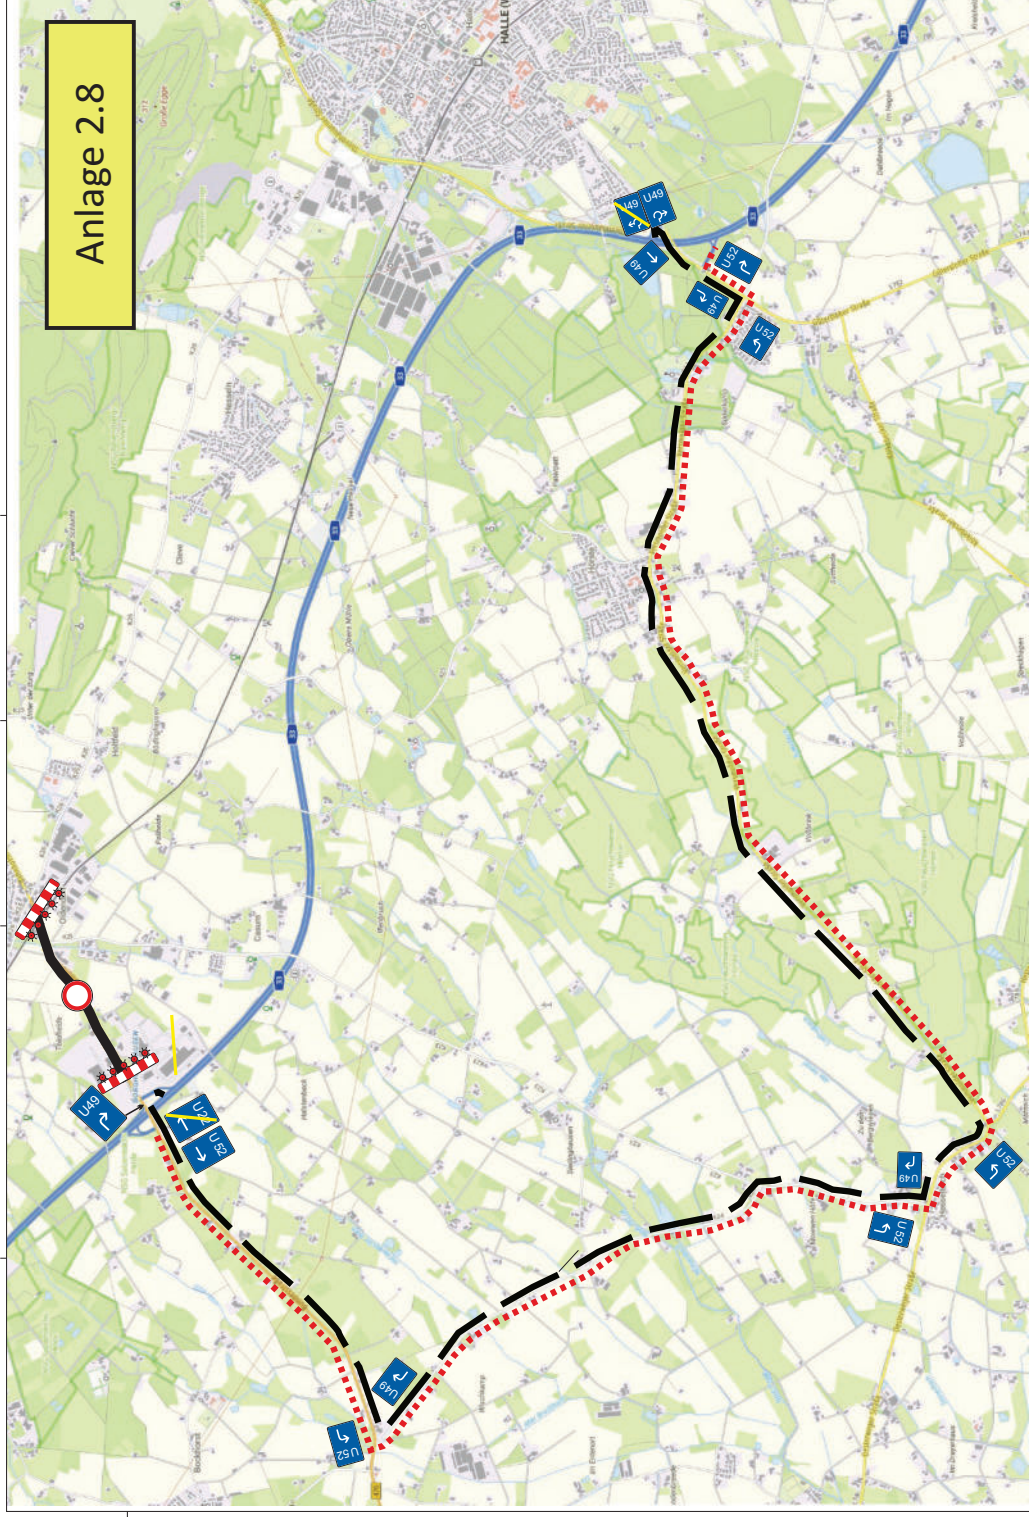

..... Verlegung Bedarfsumleitung U 52

--- Verlegung Bedarfsumleitung U 49

L 785 - Borgholzhausen

Deckenerneuerung im Abs. 1,1 + 1,2



Straßen.NRW.

Landesbetrieb Straßenbau Nordrhein-Westfalen
Ostwestfalen-Lippe